

3- VILLA TYPE مسكن نموذج رقم

مؤسسة محمد بن راشد للإسكان
Mohammed Bin Rashid Housing Est.



MODERN STYLE

الطراز الحديث



عدد غرف النوم
BEDROOMS

3



عدد الطوابق
FLOORS

2

TOTAL AREA المساحة الاجمالية

SQ.M

223.3


SQ.F

2382.72

الطابق الأرضي
GROUND FLOOR

3- VILLA TYPE مسكن نموذج رقم

مؤسسة محمد بن راشد للإسكان
Mohammed Bin Rashid Housing Est.

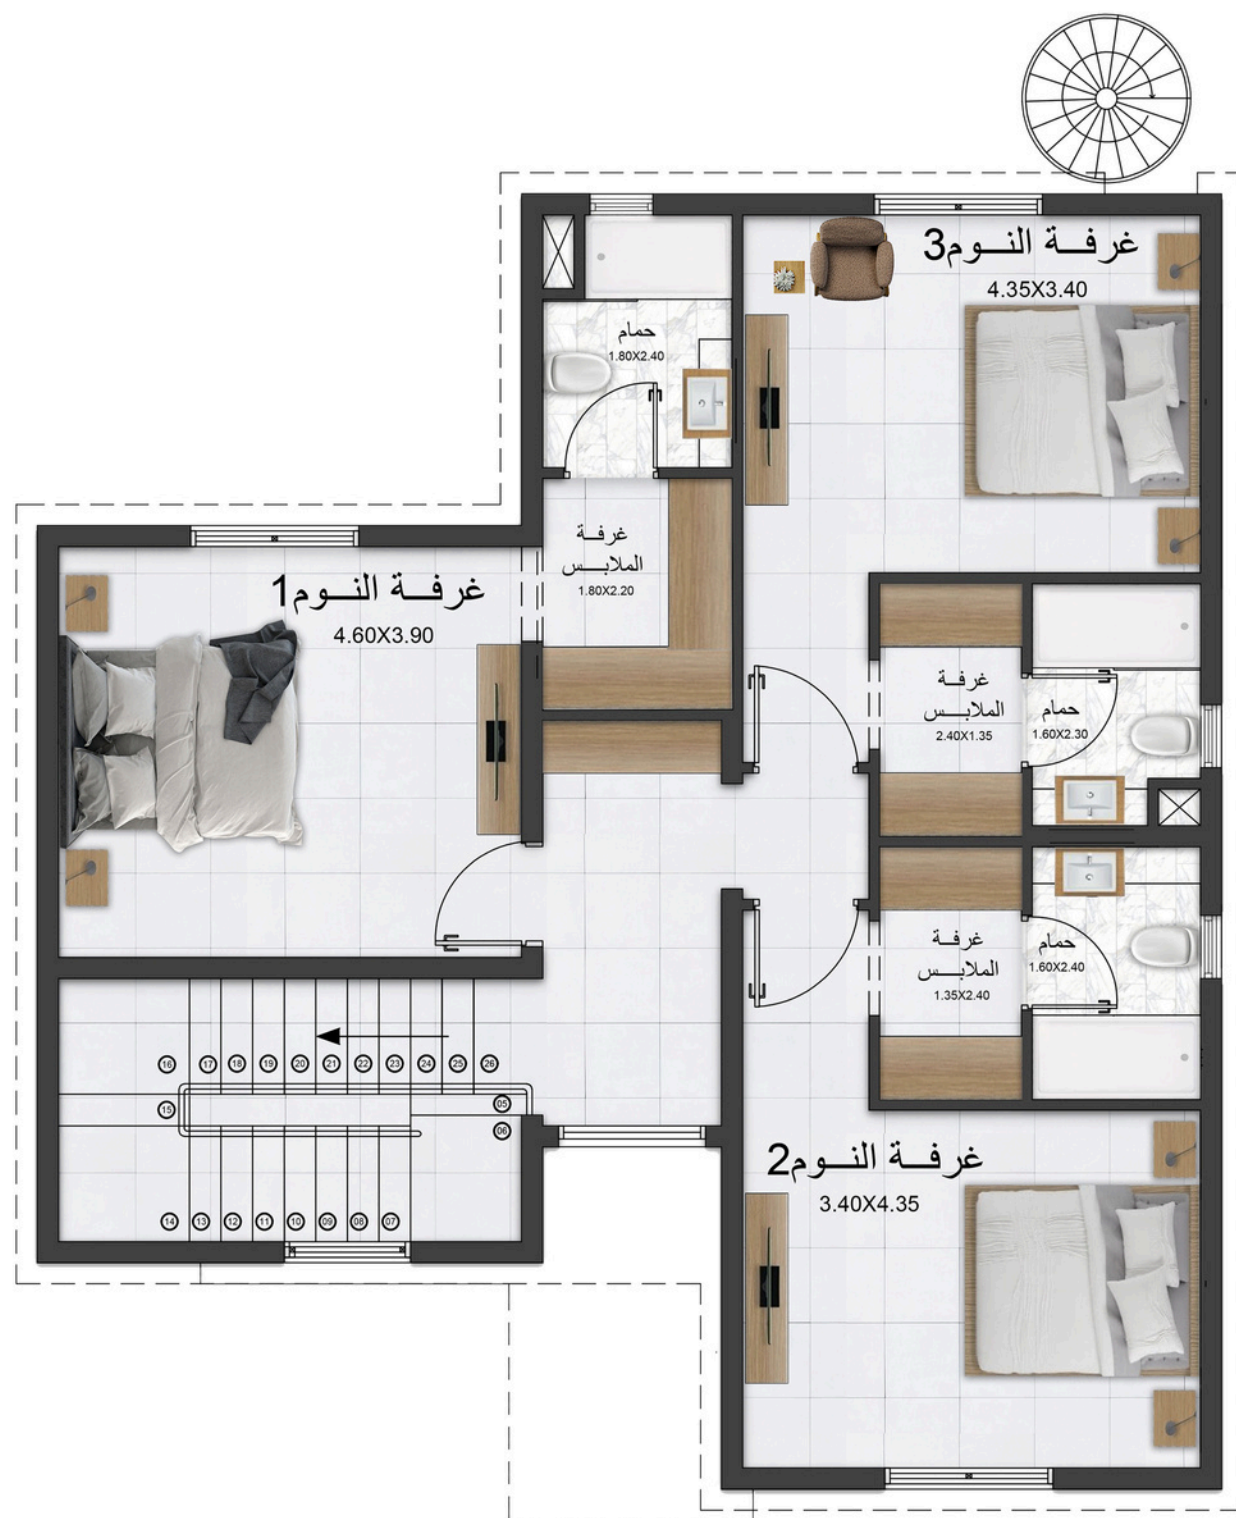

MODERN STYLE

الطراز الحديث



عدد غرف النوم
BEDROOMS

3



عدد الطوابق
FLOORS

2

TOTAL AREA المساحة الاجمالية

SQ.M

223.3

SQ.F

2382.72

الطابق الأول
FIRST FLOOR