

8- VILLA TYPE

مسكن نموذج رقم

مؤسسة محمد بن راشد للإسكان
Mohammed Bin Rashid Housing Est.



الطابق الأرضي
GROUND FLOOR

MODERN STYLE

الطراز الحديث



عدد غرف النوم
BEDROOMS

3



عدد الطوابق
FLOORS

2

TOTAL AREA المساحة الاجمالية

SQ.M

307.68

SQ.F

3311.84

8- VILLA TYPE


مسكن نموذج رقم

مؤسسة محمد بن راشد للإسكان
Mohammed Bin Rashid Housing Est.



MODERN STYLE

الطراز الحديث

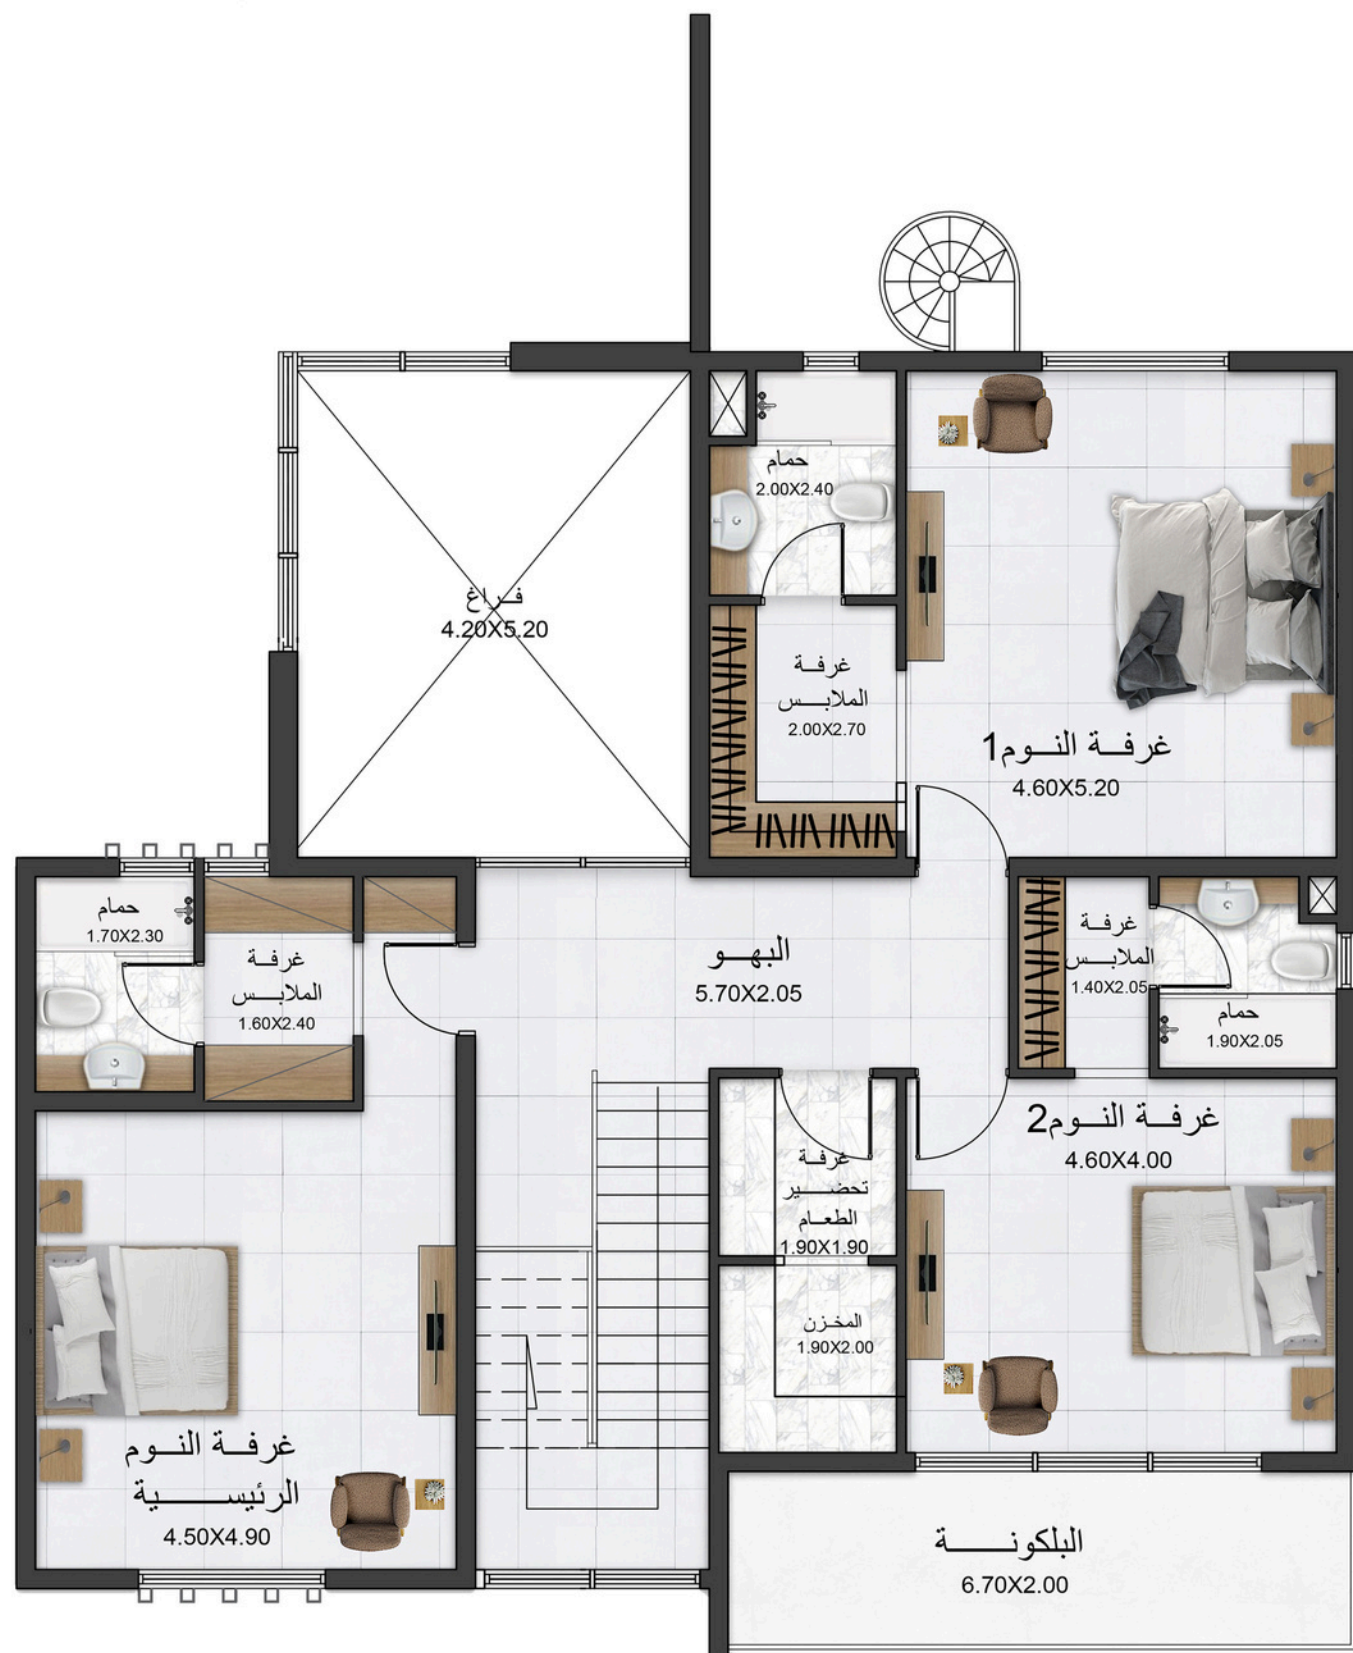

الطابق الأول
FIRST FLOOR



عدد غرف النوم
BEDROOMS

3



عدد الطوابق
FLOORS

2

TOTAL AREA المساحة الاجمالية

SQ.M

307.68

SQ.F

3311.84